


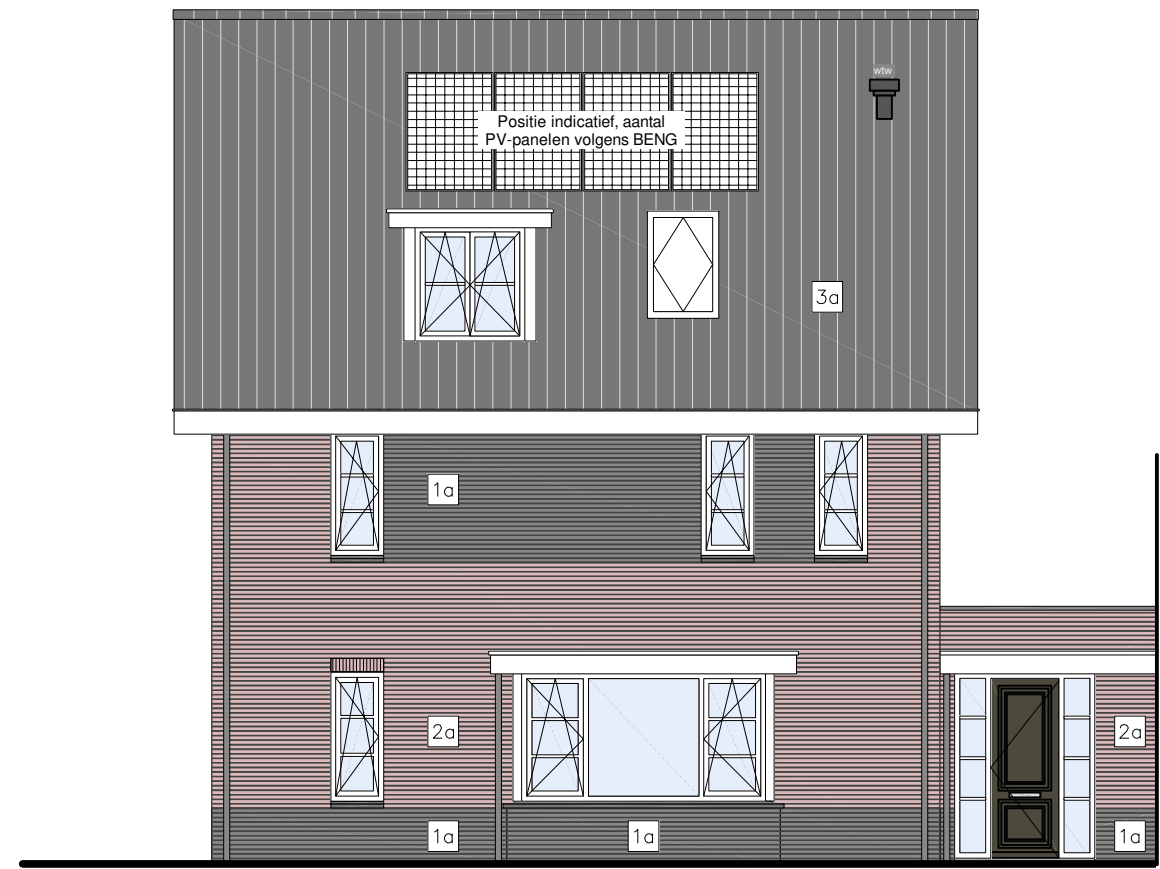


Zuidgevel




Noordgevel




Westgevel

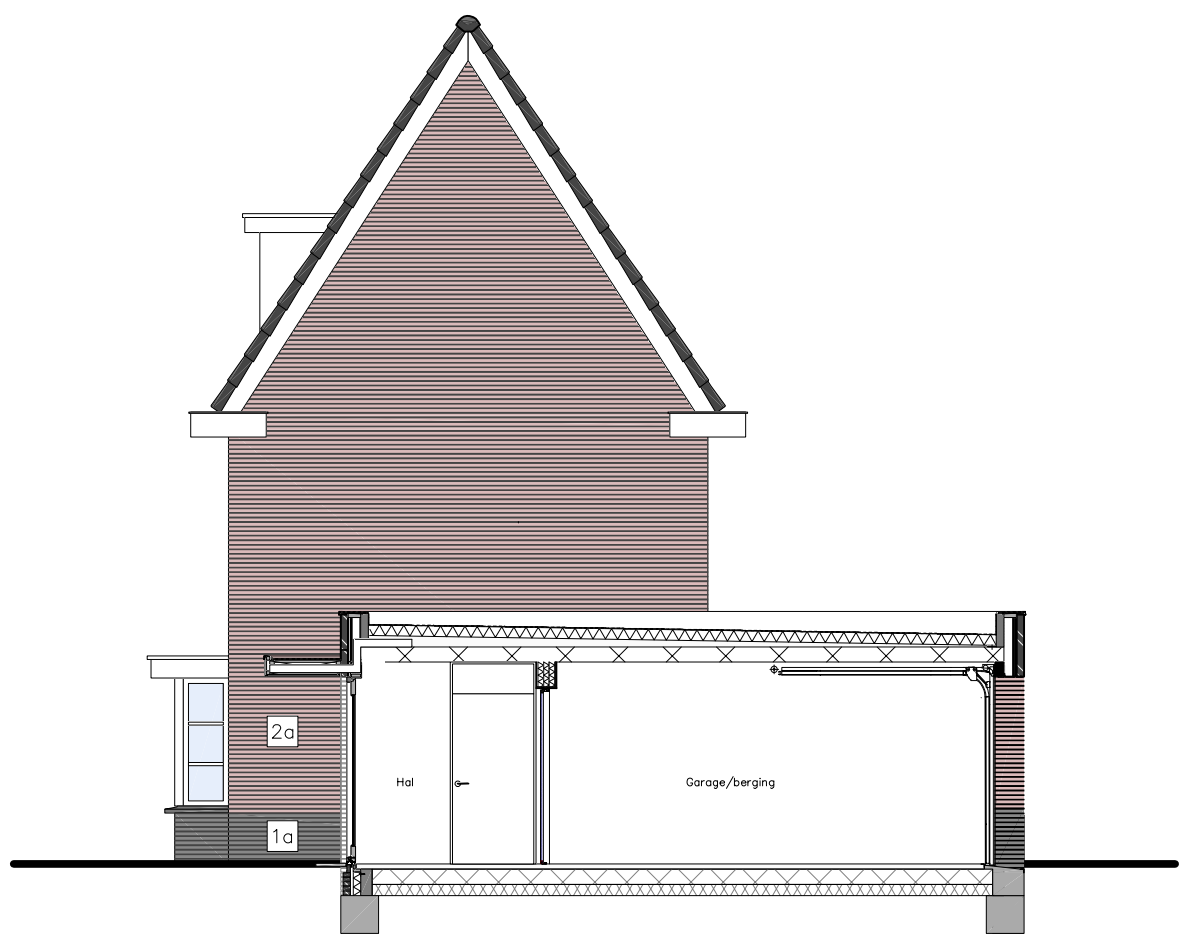


Doorsnede B - B

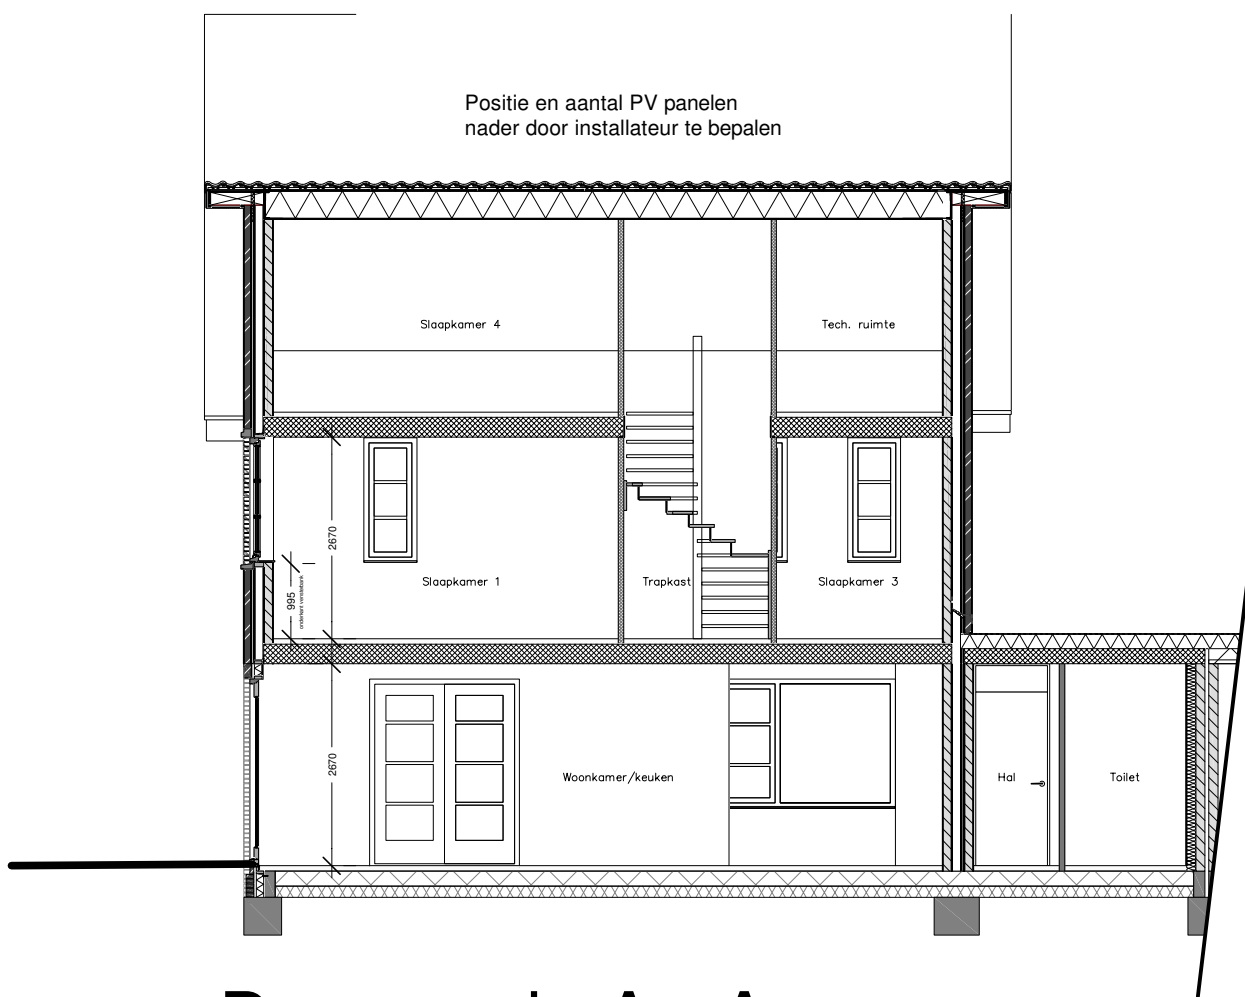


Doorsnede A - A

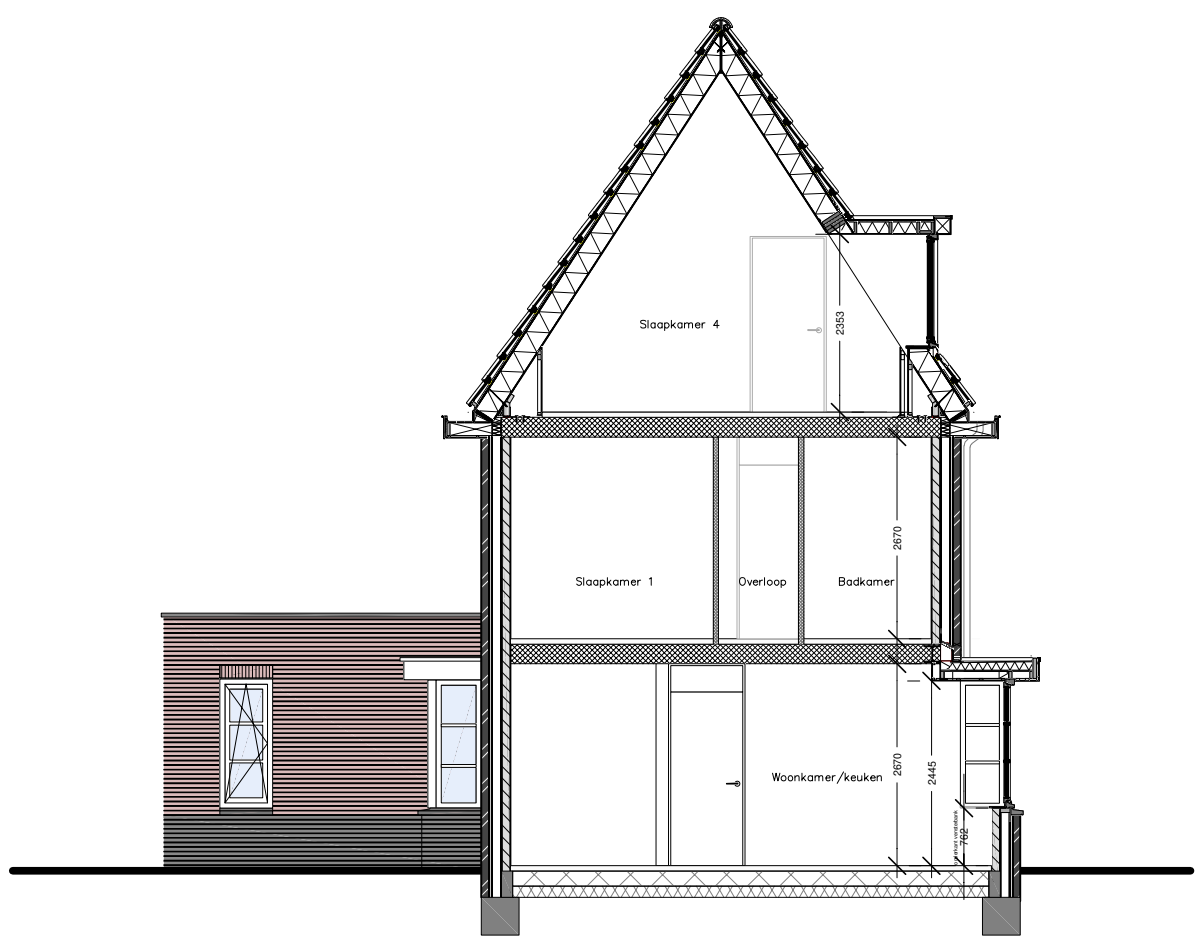


Doorsnede C - C

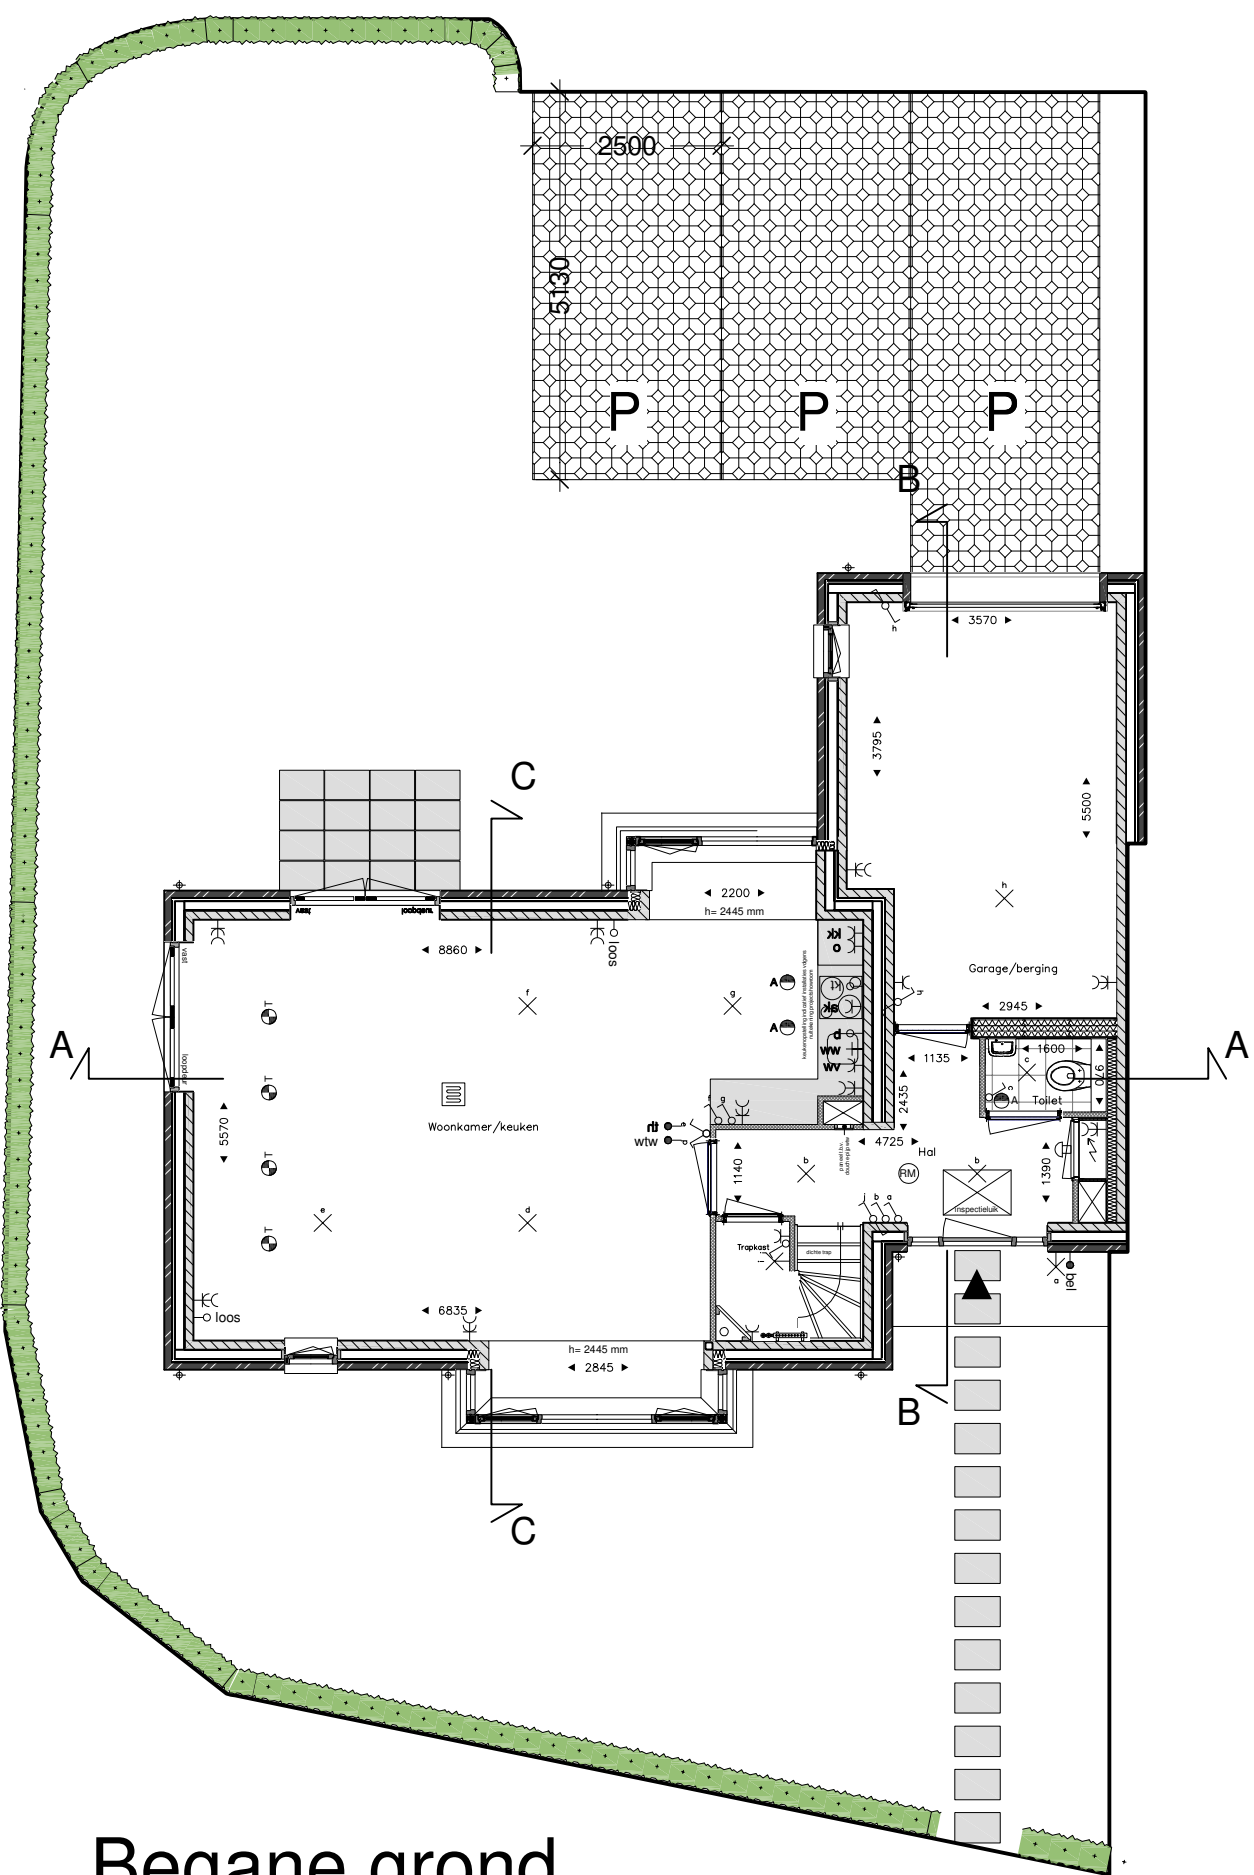


Begane grond

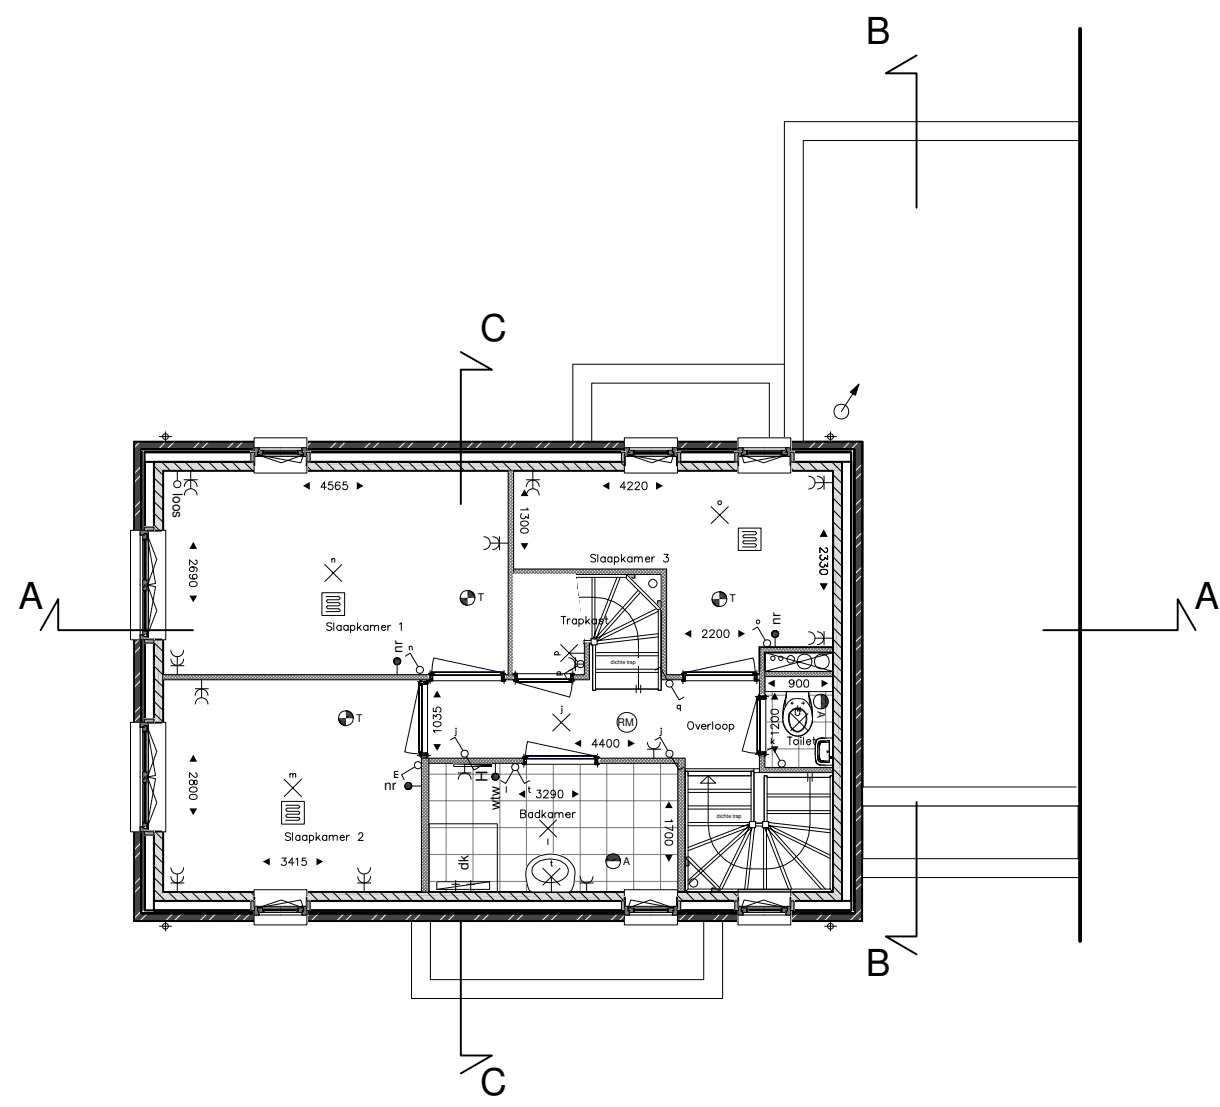


1e verdieping

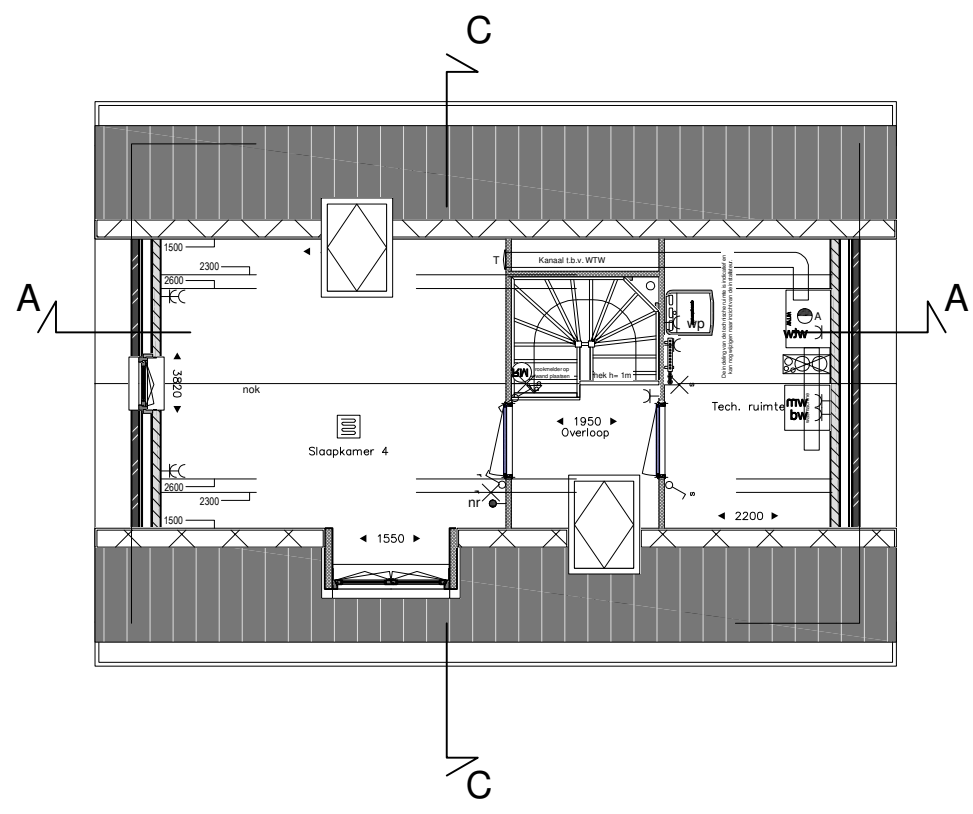

2e verdieping

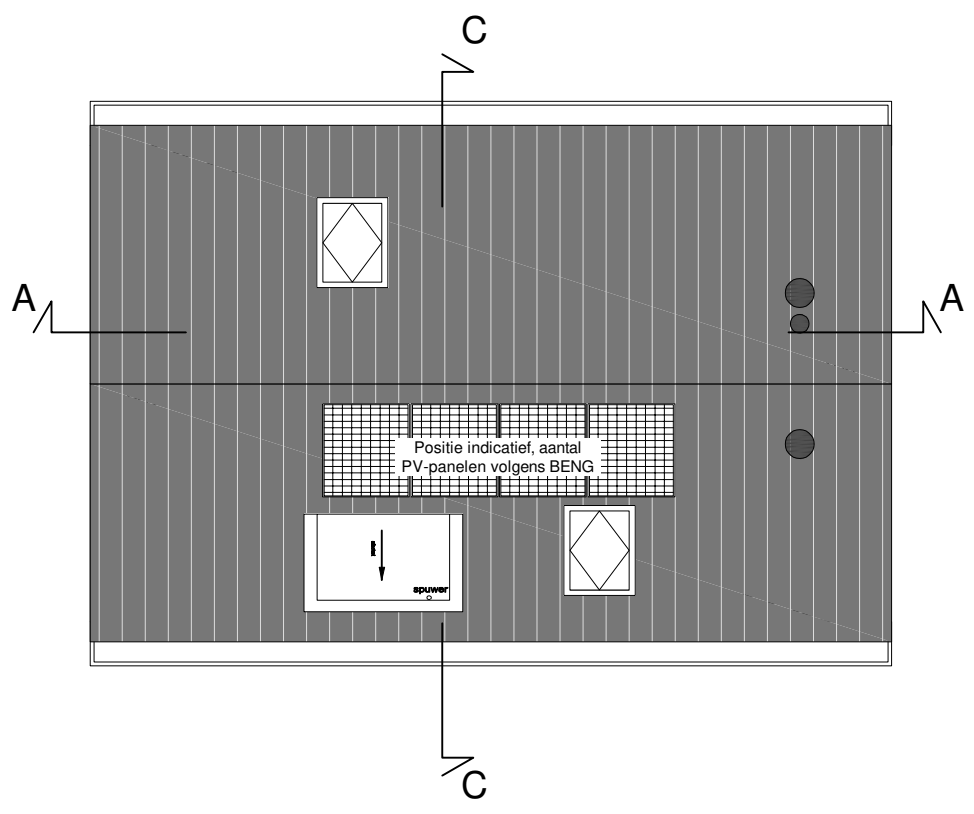

Dakaanzicht

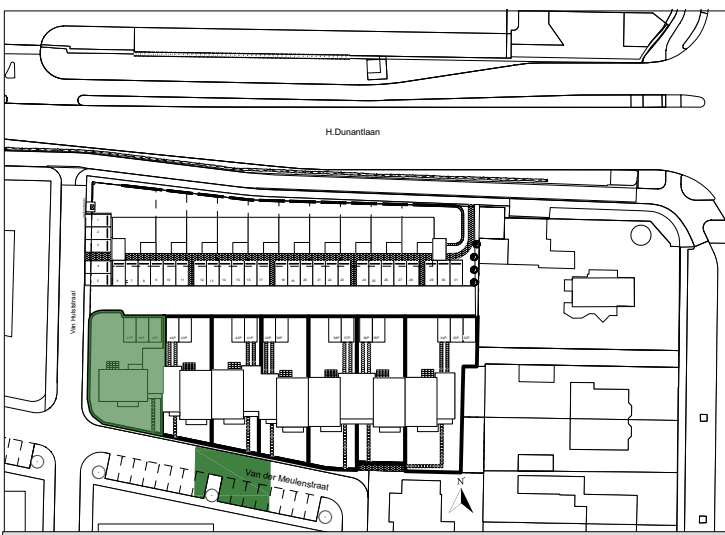

RENVOOI

Bouwkundig

- woringscheidend kalkzandsteen 120mm, spouw 50mm, kalkzandsteen 120mm
- metsewerk 100mm, luchtspouw 40mm, isolatie 125mm, kalkzandsteen 120 mm
- binnenwand gipsblokken
- gyproc Soundbloc
- entree woning
- 1a metsewerk kleur 1a: - metsewerk zwart - voeg antraciet
- 2a metsewerk kleur 2a: - metsewerk rood - voeg antraciet
- 3a gewelbekleding: dakpannen zwart

Installaties

- n thermostat
- nr naregeling verwarming
- nel beeldrukker
- wlv wlv
- kt aansluitpunt kooktoestel
- kt aansluitpunt boiler
- kks aansluitpunt onbedraad
- kw aansluitpunt koelkast
- ak aansluitpunt afzuigkap
- o aansluitpunt oven
- vw aansluitpunt vaatwasser
- wv aansluitpunt wtv unit
- wv aansluitpunt wasmachine
- wv aansluitpunt wasdroger
- wv aansluitpunt warmtepomp
- radiator
- natuurlijke ventilatie
- wasmachine
- dubbele wandcontactdoos
- enkelpolige schakelaar
- dubbelpolige schakelaar
- wisselschakelaar
- schel
- lichtpunt aan plafond
- lichtpunt aan wand
- ww warm en koudwater
- dk douchemengkraan
- rookmelder
- hemelwaterafvoer
- afzuigpunt wtv
- cv-verdeler
- vloerverwarming
- warmteterugwinning
- warmtepomp



VERKOOPTEKENING

BOUWNUMMER BNR21

DATUM 13-5-2025

SCHAAL 1:100

FORMAAT A1

OPDRACHTGEVER BATENBURG

ARCHITECT DE ROON architecten